

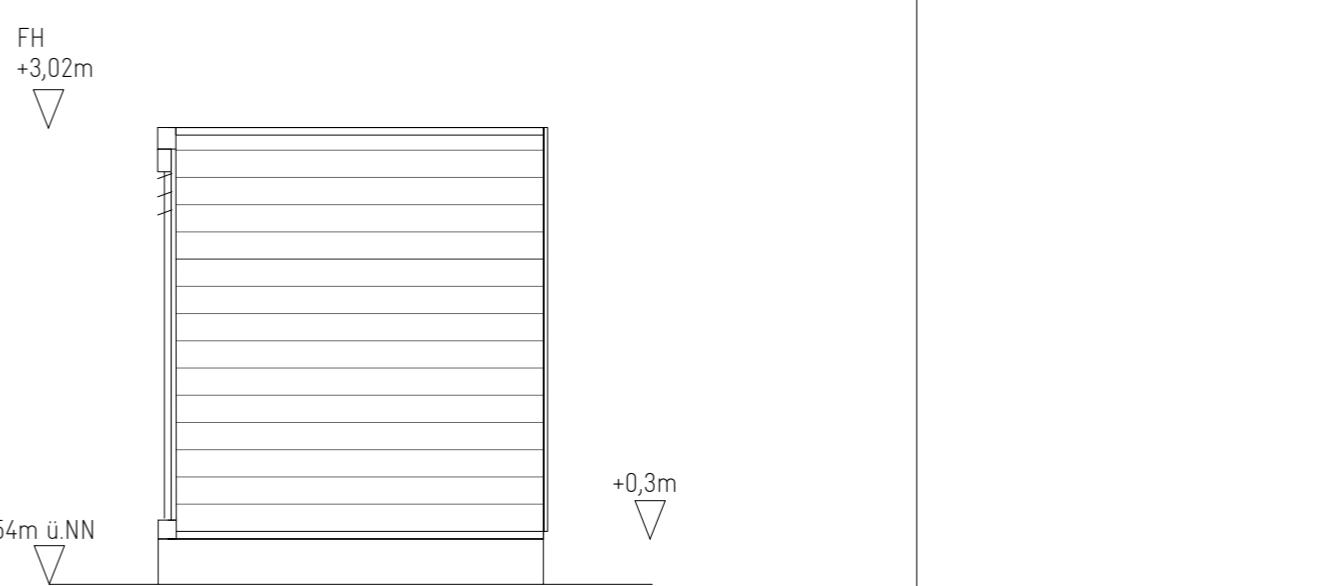


1 | 2 | 3 | 4 | 5 | 6 | 7 | 8

A

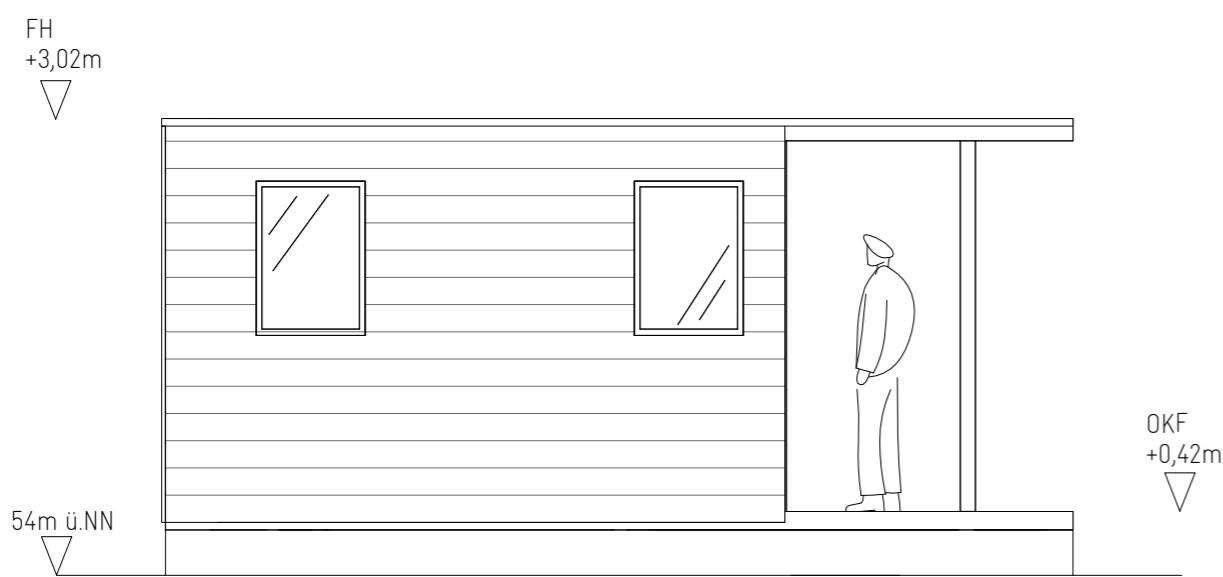

B

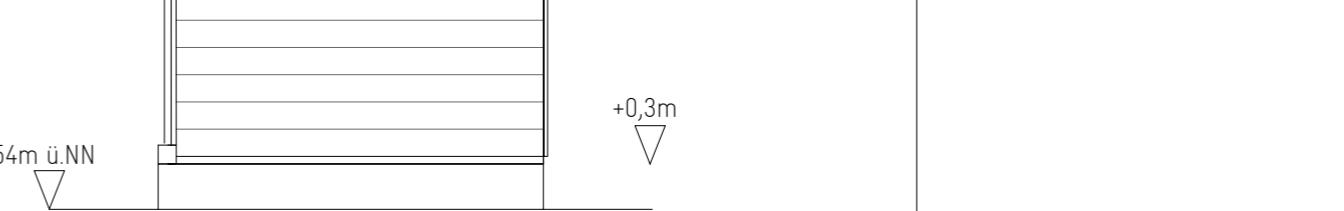

C

BAUHERR*IN:

ENTWURFSVERFASSER
Hautsache Tiny GmbH
Aurèle Haupt
Moorweg 11
19258 Niekritz

GEZEICHNET
Hautsache Tiny GmbH
Inken Wieling
Moorweg 11 Niekritz

BAUVORHABEN
Woldhof-Resthof


PROJEKT - NR
B_2108 DATUM
25.3.2022

LEISTUNGSPHASE
Genehmigungsplanung


PLANBEZEICHNUNG
WOLDHOF - LP4 -
Ansichten Nebenhaus

PLAN NR
B_2108_LP4_WOLDHOF MAßTAB
1:50

D

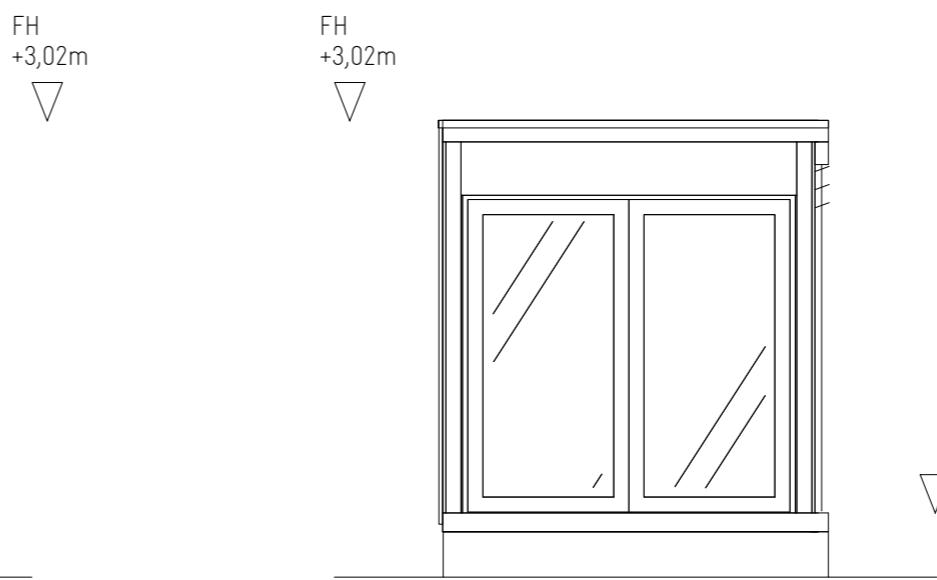


E

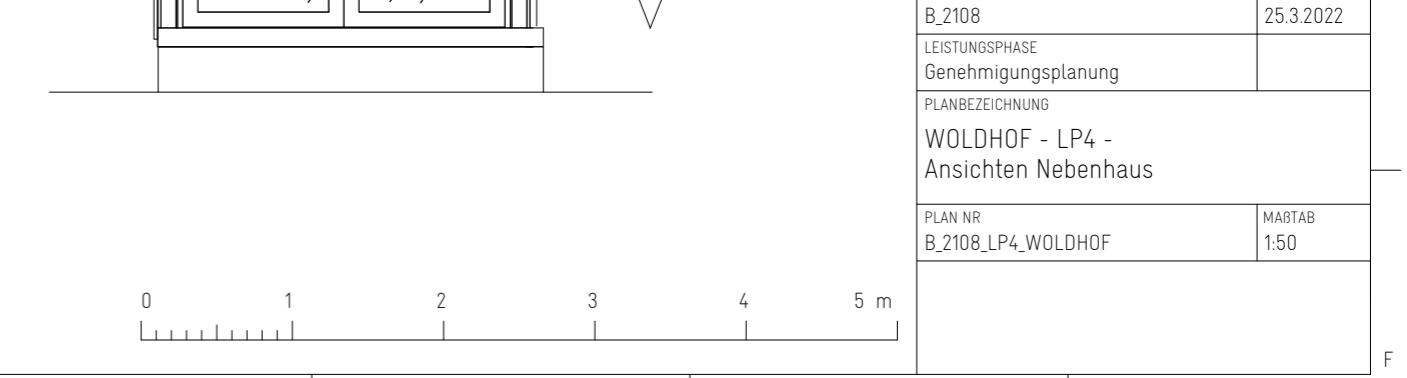


F

1 | 2 | 3 | 4 | 5 | 6 | 7 | 8

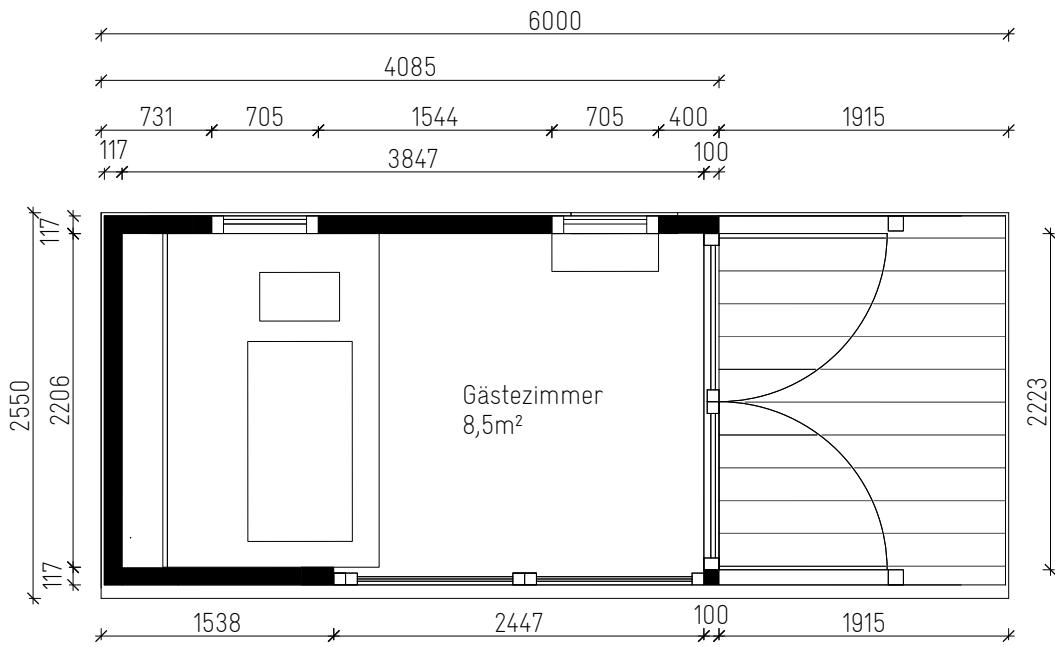

AUFRAGGEBER	ENTWURFSVERFASSER	GEZEICHNET HAUPTSACHE tiny GmbH Inh. Aurèle Haupt 19258 Niekritz mail@hauptsachetiny.de	HAUPTSACHE tiny	LEISTUNGSPHASE 4 Genehmigungsplanung	BAUVORHABEN	B_2108	
				GRUNDRISS Nebengebäude	PLAN	20220324_B2108_LP4	
				MASSTAB	BLATTGROESSE	DATUM	
				1:50	297x210 mm	24.03.2022	
				Inken Wieting			

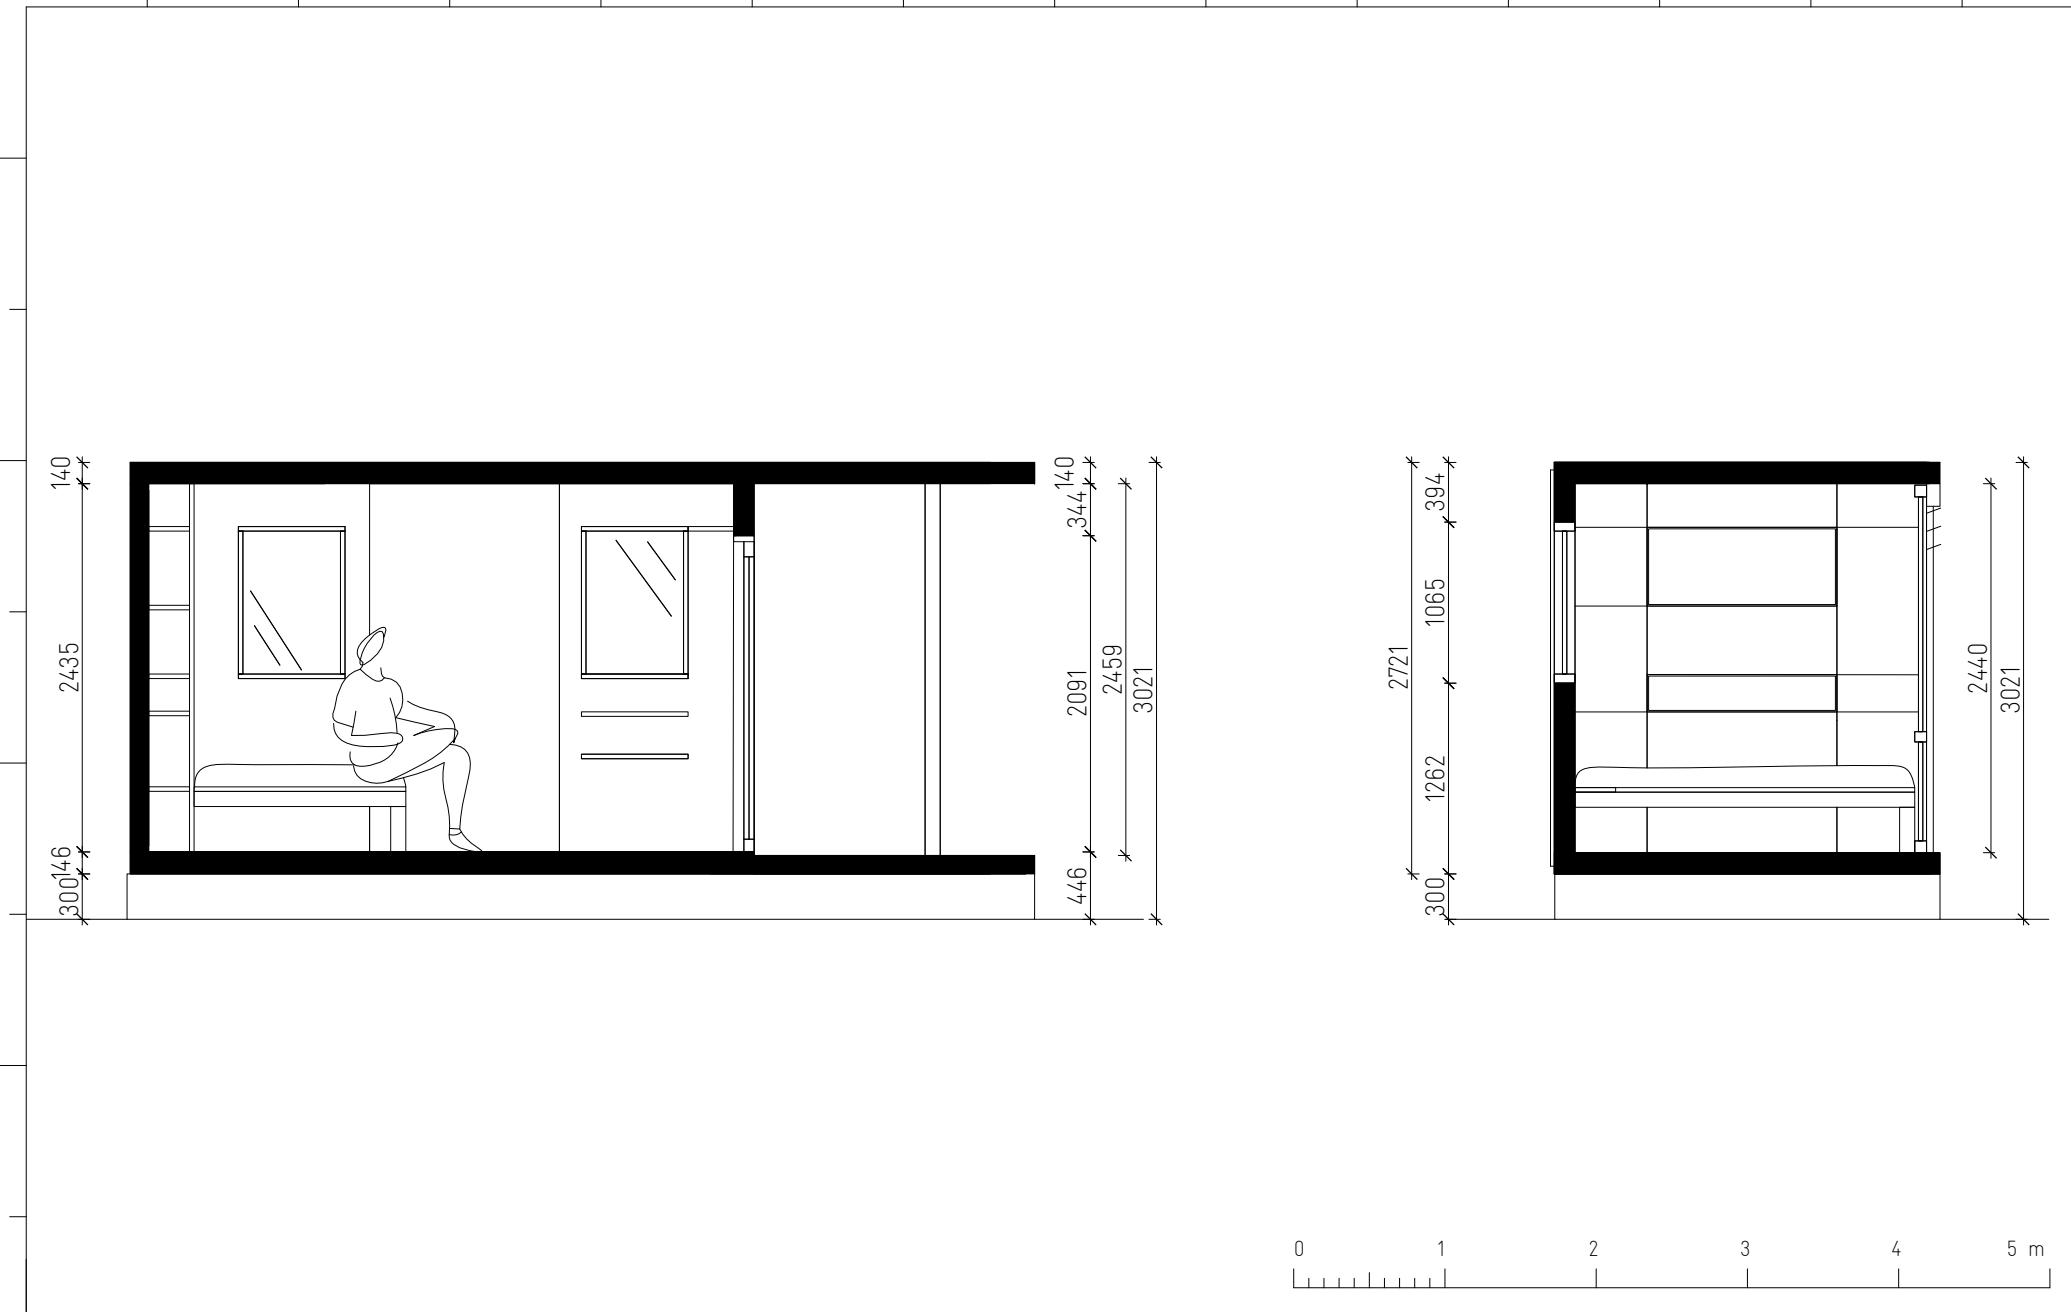

AUFTRAGGEBER	ENTWURFSVERFASSER	GEZEICHNET HAUPTSACHE tiny GmbH Inh. Aurèle Haupt 19258 Niekritz mail@hauptsachetiny.de	 HAUPTSACHE tiny	LEISTUNGSPHASE 4 Genehmigungsplanung	BAUVORHABEN	B_2108
				SCHNITTE Nebengebäude	PLAN	20220324_B2108_LP4
				MASSTAB	BLATTGROESSE	DATUM
				1:50	297x210 mm	24.03.2022
PLANNERSTELLER		Inken Wieting				