


1	2	3	4	5	6	7	8

Änderung Bemerkung	Datum	Ix.
Massiv:		
Holzbau:		
Leichtbau:		
Legende		
Neubau:		
Abbruch:		
Bestand:		
ALLE MAßE SIND AM BAU ZU PRÜFEN		
PROJEKTLITUNG / BAUHERR*IN:		
ENTWURFSVERFASSER HAUPTSACHE tiny Aurèle Haupt Moorweg 11 19258 Nienkritz 01771488024 mail@haupsachetiny.de		
GEZEICHNET M. Sc. Aurèle Haupt	FREIGEGEBEN	
BAUVORHABEN Tiny Rathaus		
PROJEKT - NR B_21XX	DATUM 15.12.2021	
LEISTUNGSPHASE Entwurf	REV XX	
PLANBEZEICHNUNG PE2113_TR-K1_Grundriss_1		
PLAN NR PE2113_LPX_GRUNDRISS-1	MAßTAB 1:25	
DATEIPFAD X		

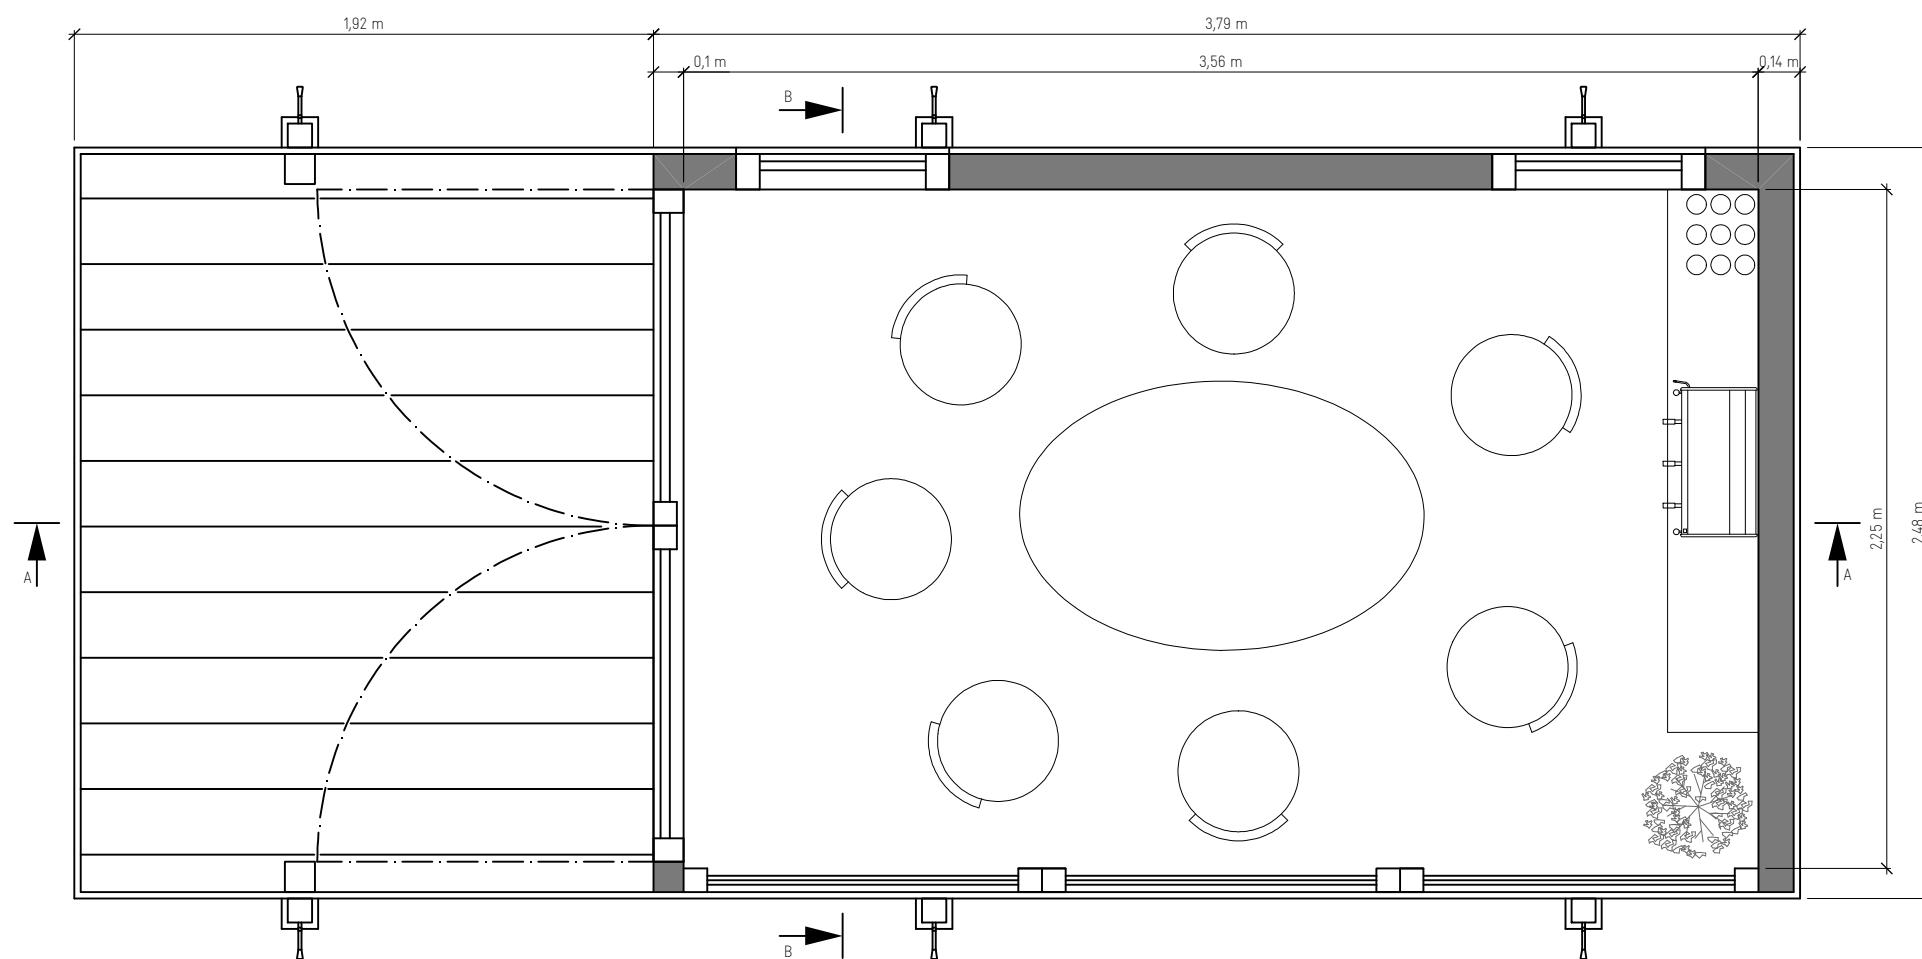

1	2	3	4	5	6	7	8

Änderung Bemerkung	Datum	Ix.
Massiv:		
Holzbau:		
Leichtbau:		
Legende		
Neubau:		
Abbruch:		
Bestand:		
ALLE MAßE SIND AM BAU ZU PRÜFEN		
PROJEKTLITIGATION / BAUHERR*IN:		
ENTWURFSVERFASSER HAUPTSCHE tiny Aurèle Haupt Moorweg 11 19258 Nienkritz 01771488024 mail@hauptsachetiny.de		
GEZEICHNET M. Sc. Aurèle Haupt	FREIGEGEBEN	
BAUVORHABEN Tiny Rathaus		
PROJEKT - NR B_21XX	DATUM 15.12.2021	
LEISTUNGSPHASE Entwurf	REV XX	
PLANBEZEICHNUNG PE2113_TR-K1_Grundriss-2		
PLAN NR PE2113_LPX_GRUNDRISS-2	MAßTAB 1:25	
DATEIPFAD X		

